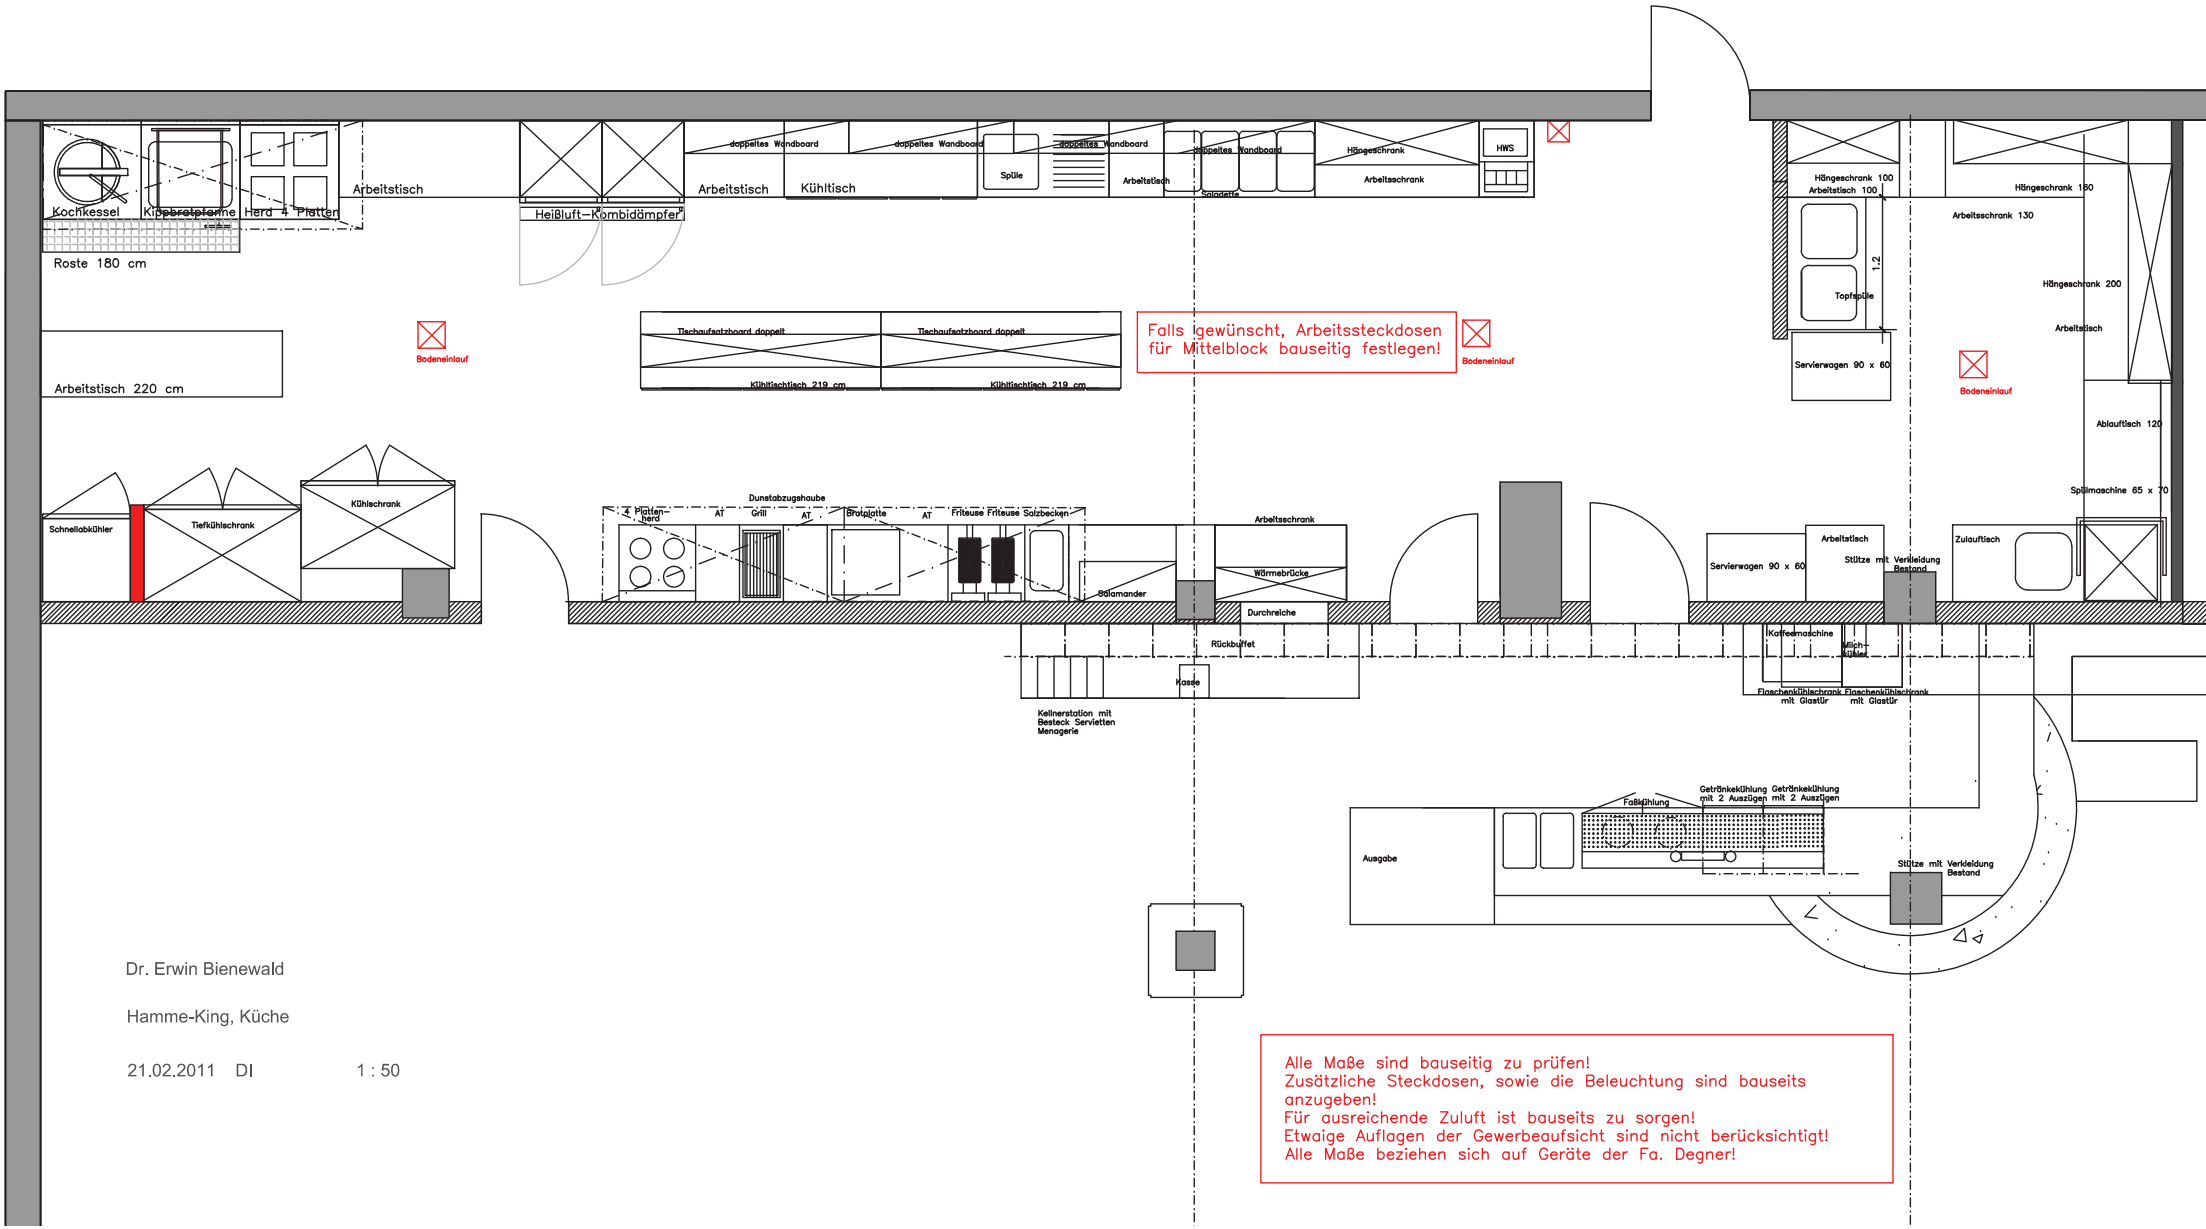

Dr. Erwin Bienewald

Hamme-King, Küche

21.02.2011 DI 1 : 50

Alle Maße sind bauseitig zu prüfen!
Zusätzliche Steckdosen, sowie die Beleuchtung sind bauseits anzugeben!
Für ausreichende Zuluft ist bauseits zu sorgen!
Etwaige Auflagen der Gewerbeaufsicht sind nicht berücksichtigt!
Alle Maße beziehen sich auf Geräte der Fa. Degner!